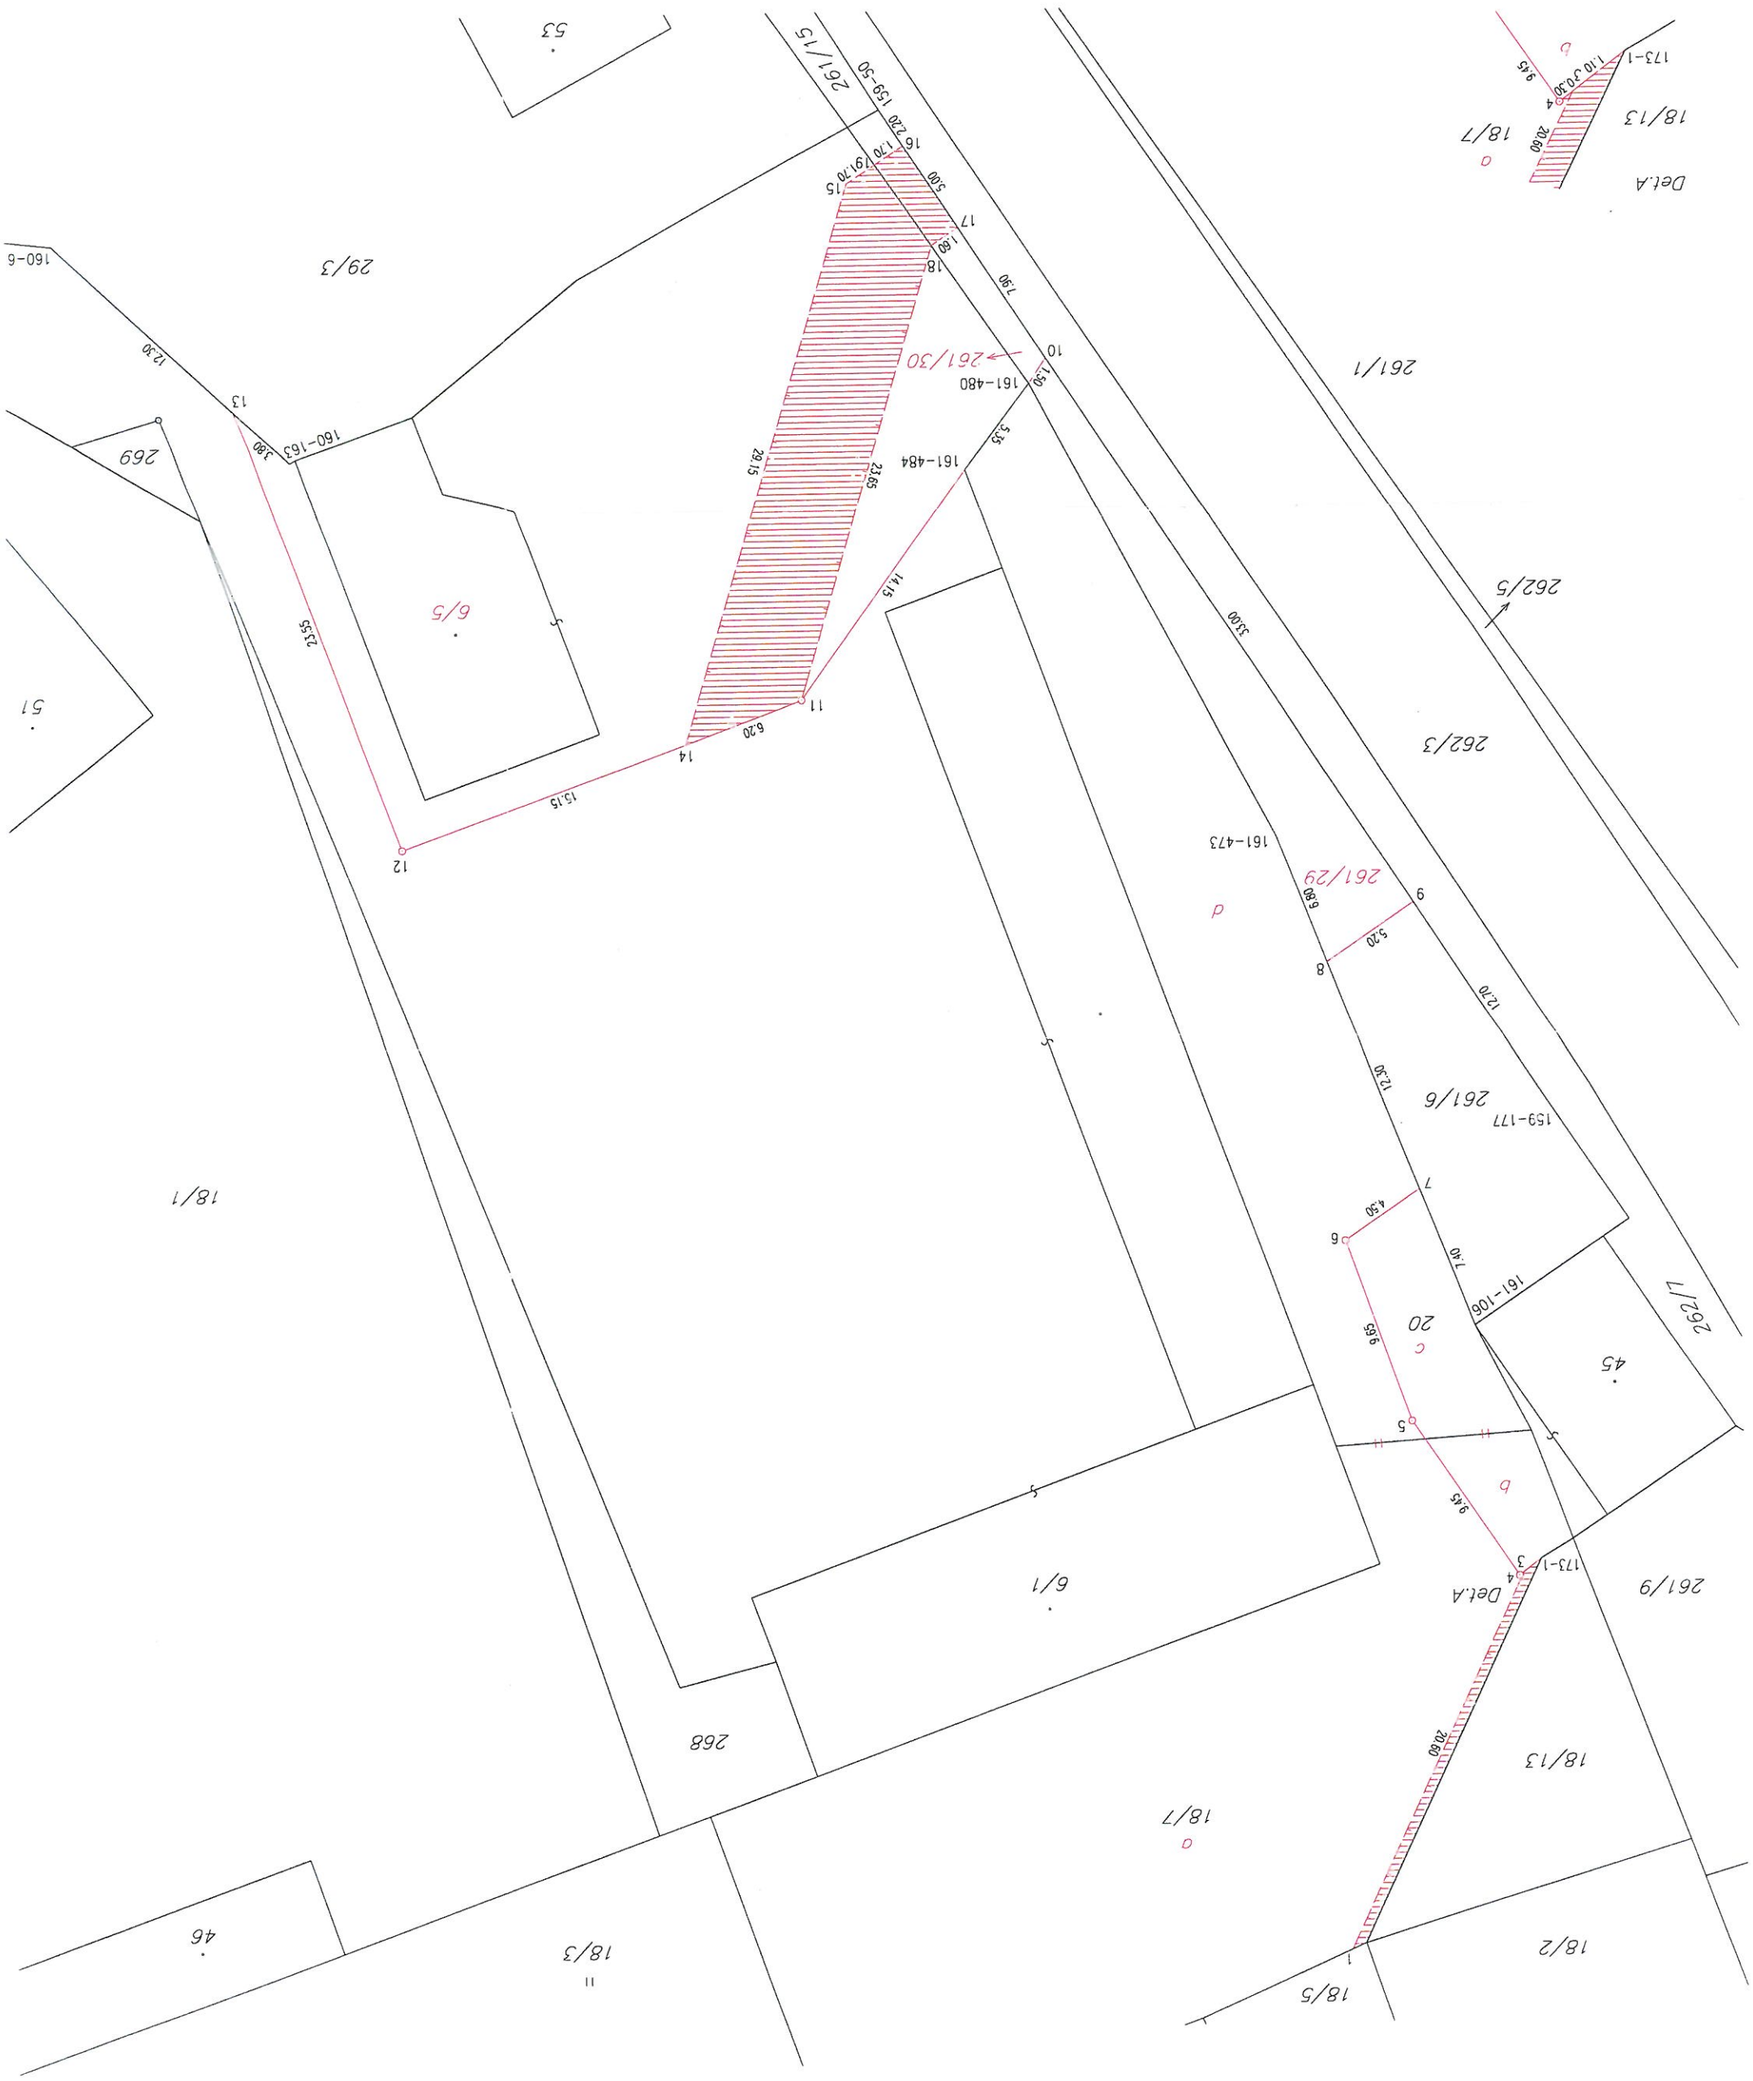

261/15
159-50
261/30
161-480
161-484
261/1
262/5
262/3
261/29
161-473
261/6
159-177
161-106
262/7
261/9
18/13
18/7
18/2
18/5
18/1
18/3
46
268
6/1
269
51
29/3
53
6/5
20
45
Det.A